



1 Planta Camarín Banco  
1 : 20

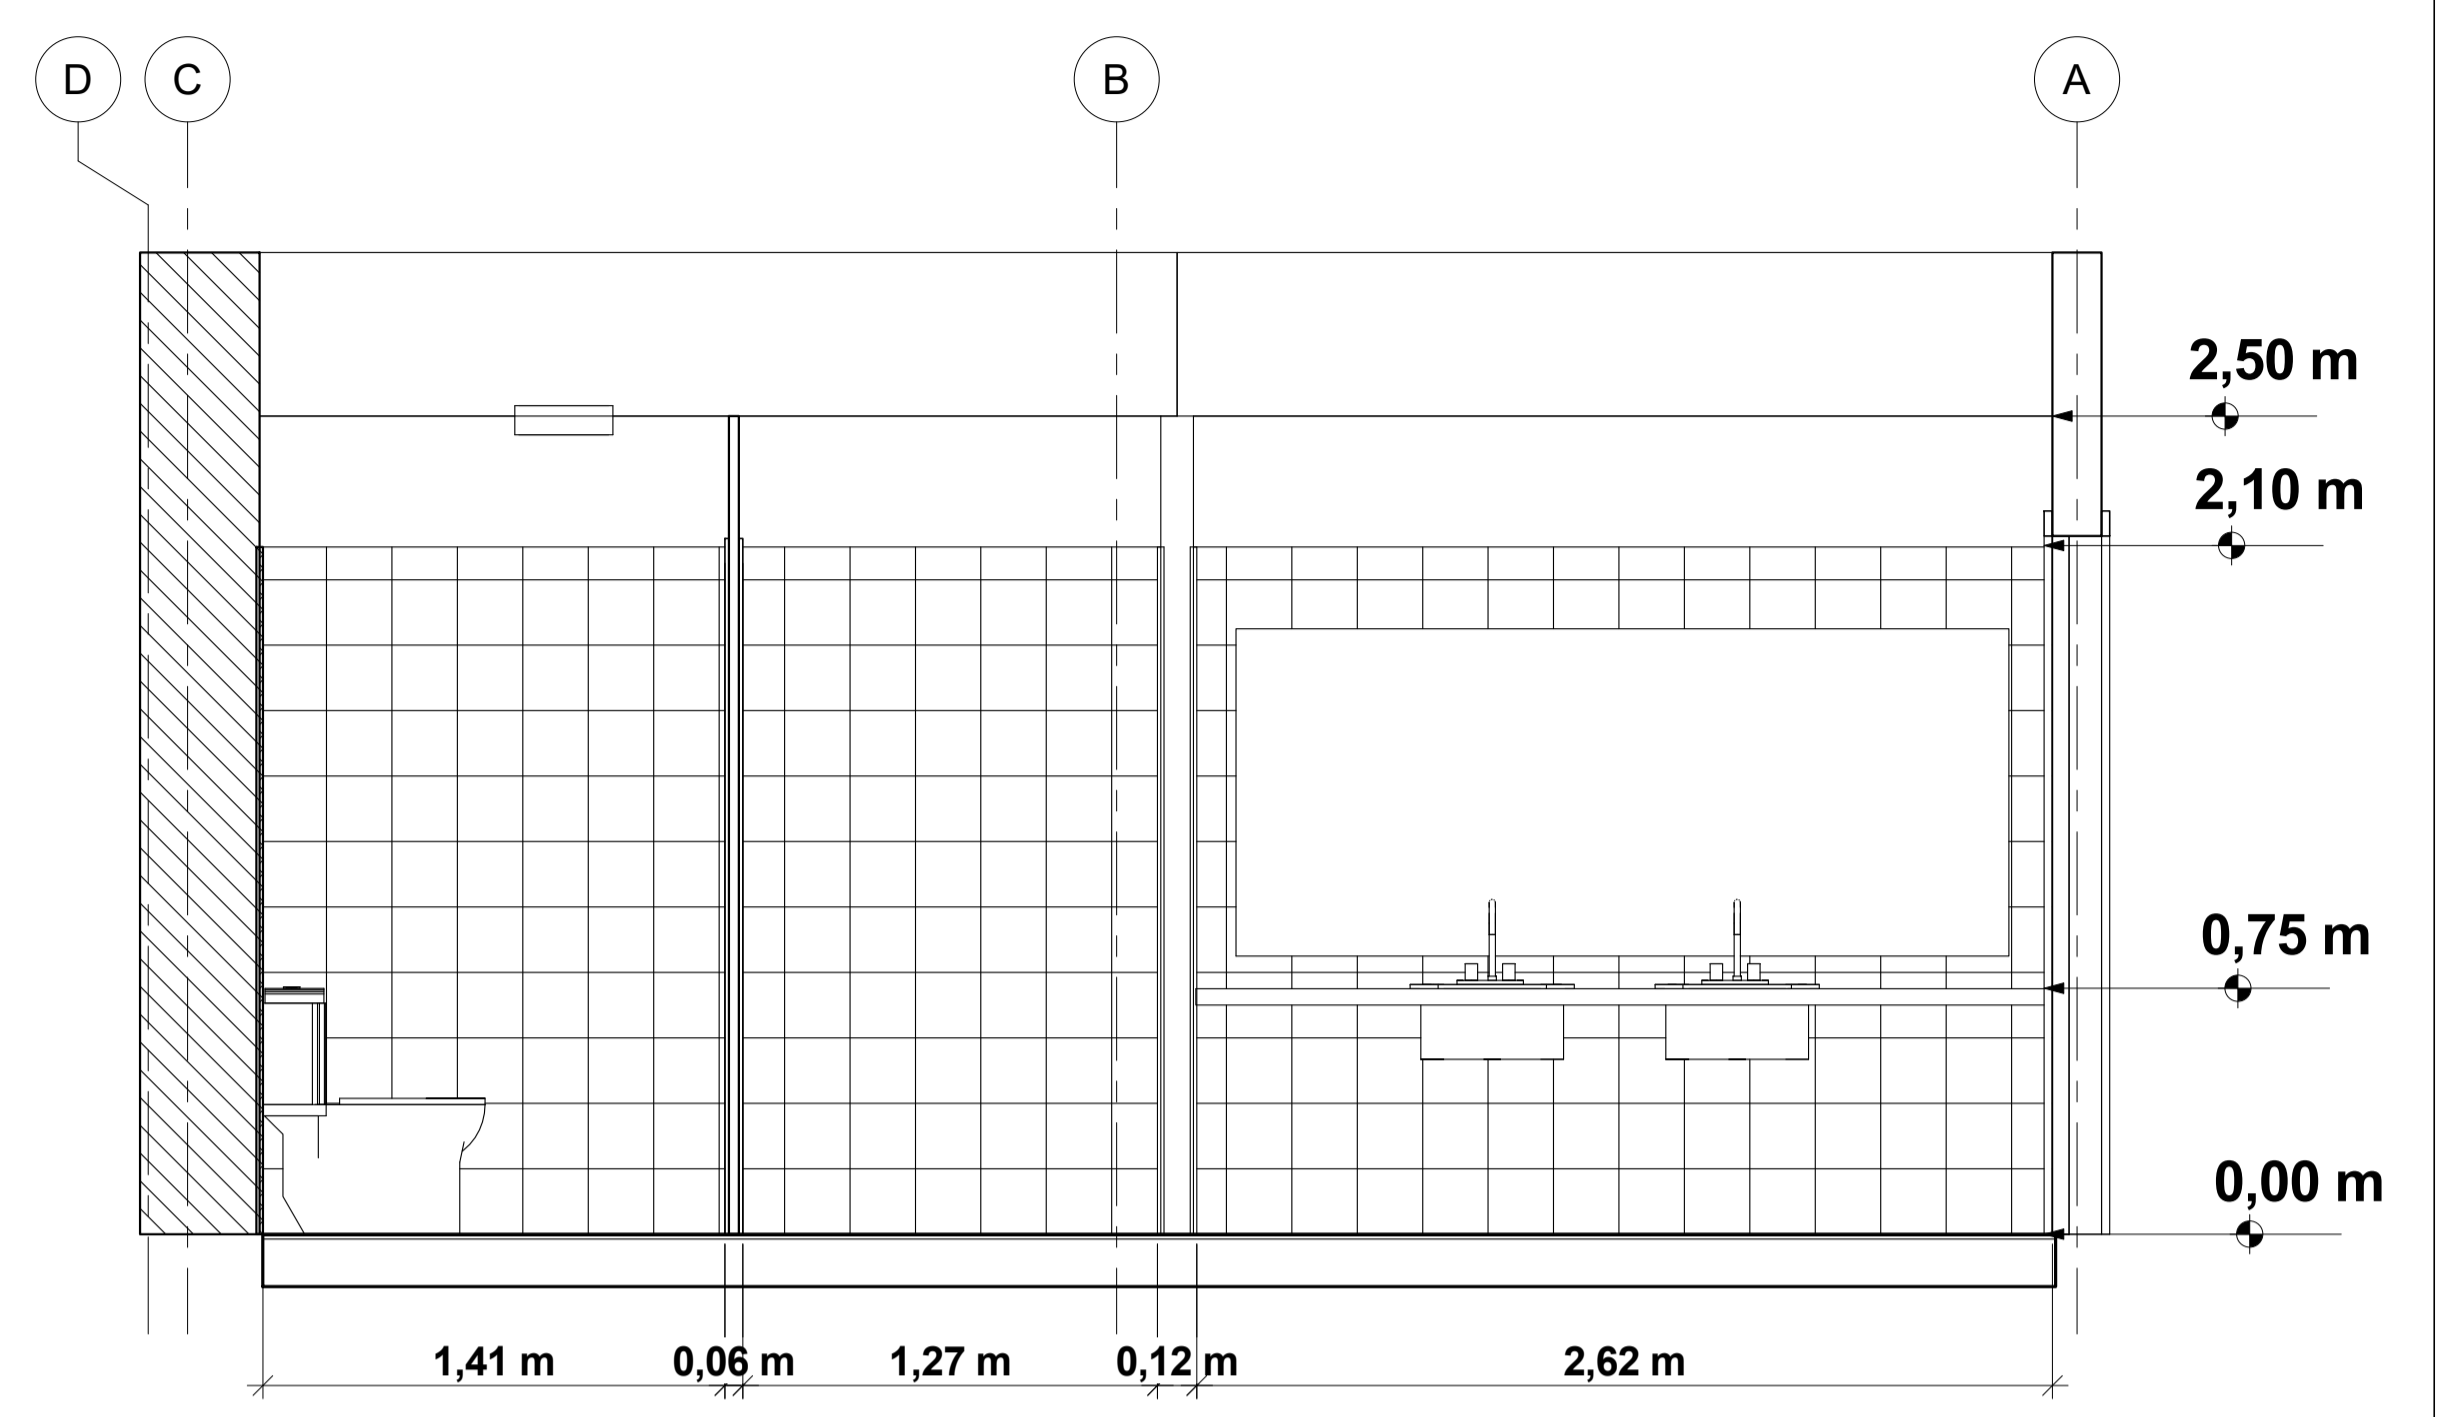

2 C' Longitudinal Baño Banco  
1 : 20

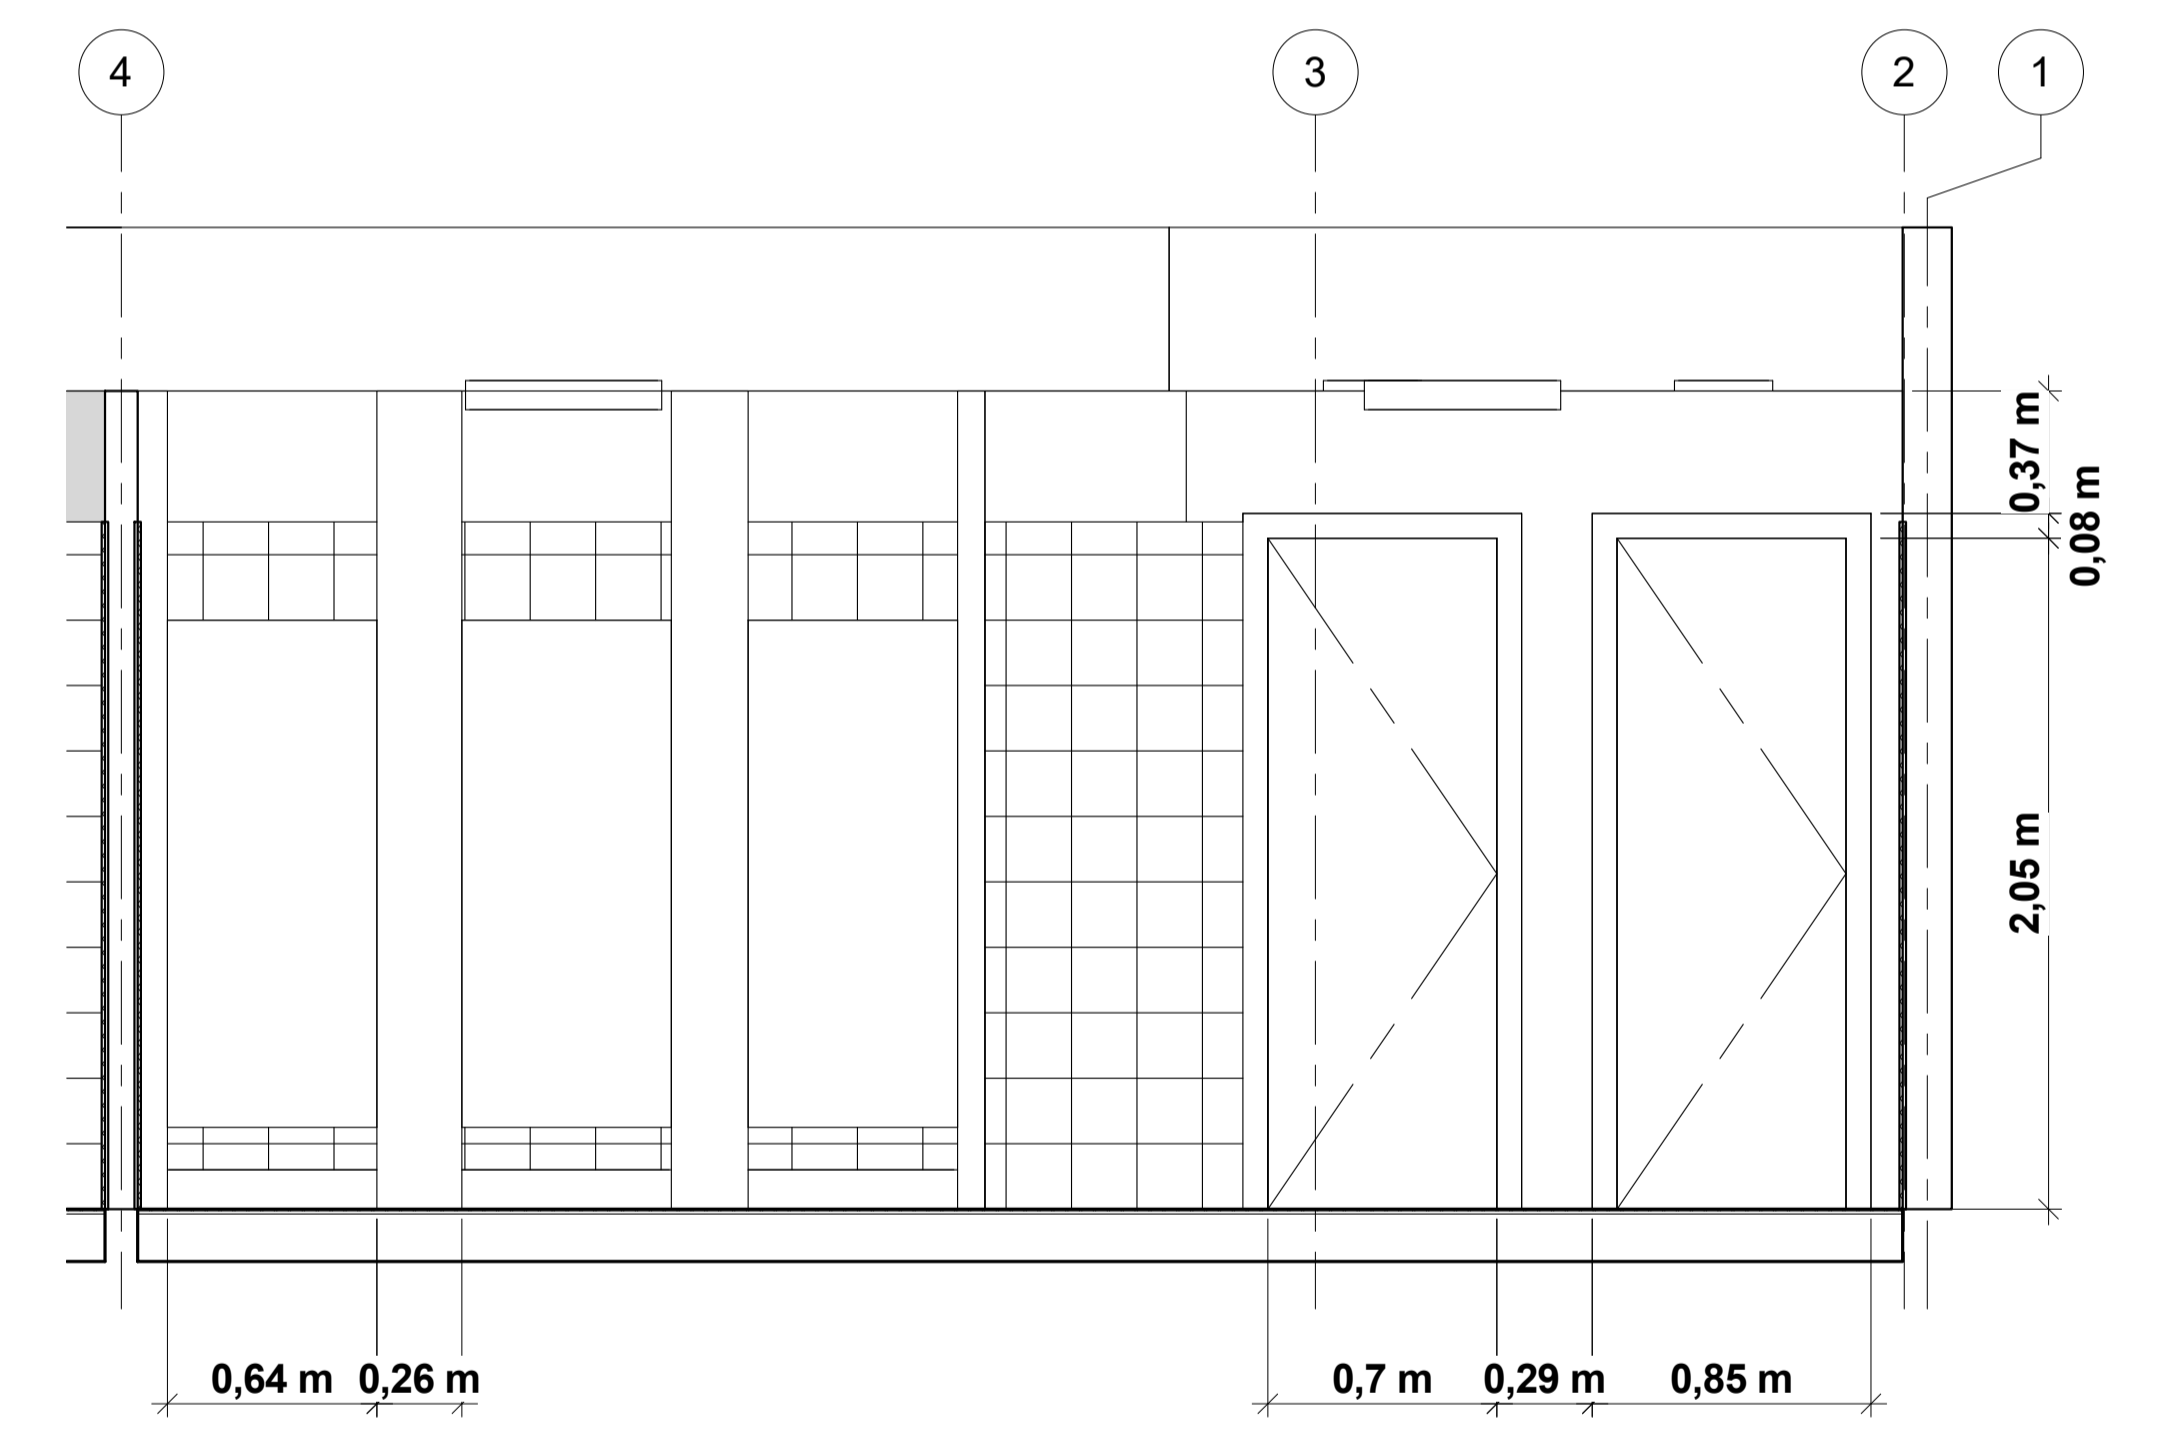

3 C' Transversal Baño Banco  
1 : 20

<b>BANCO CENTRAL DE CHILE</b>					
PROYECTO REMODELACIÓN BAÑOS AGUSTINAS PISO 4				NORTE N	
CONTENIDO PLANTA CAMARÍN BANCO				PLANO DE UBICACION	
DEPENDENCIA BAÑO CENTRAL DE CHILE					
DIRECCION AGUSTINAS 1180, SANTIAGO CENTRO					
PROPIETARIO BANCO CENTRAL DE CHILE RUT: 97.029.000-1	APROBADO Autorizador	C. COSTO	FECHA 06/09/20	Version	PLANO A002
		ESCALA 1 : 20			