




1 C'1 Transversal Baño Universal
1:20

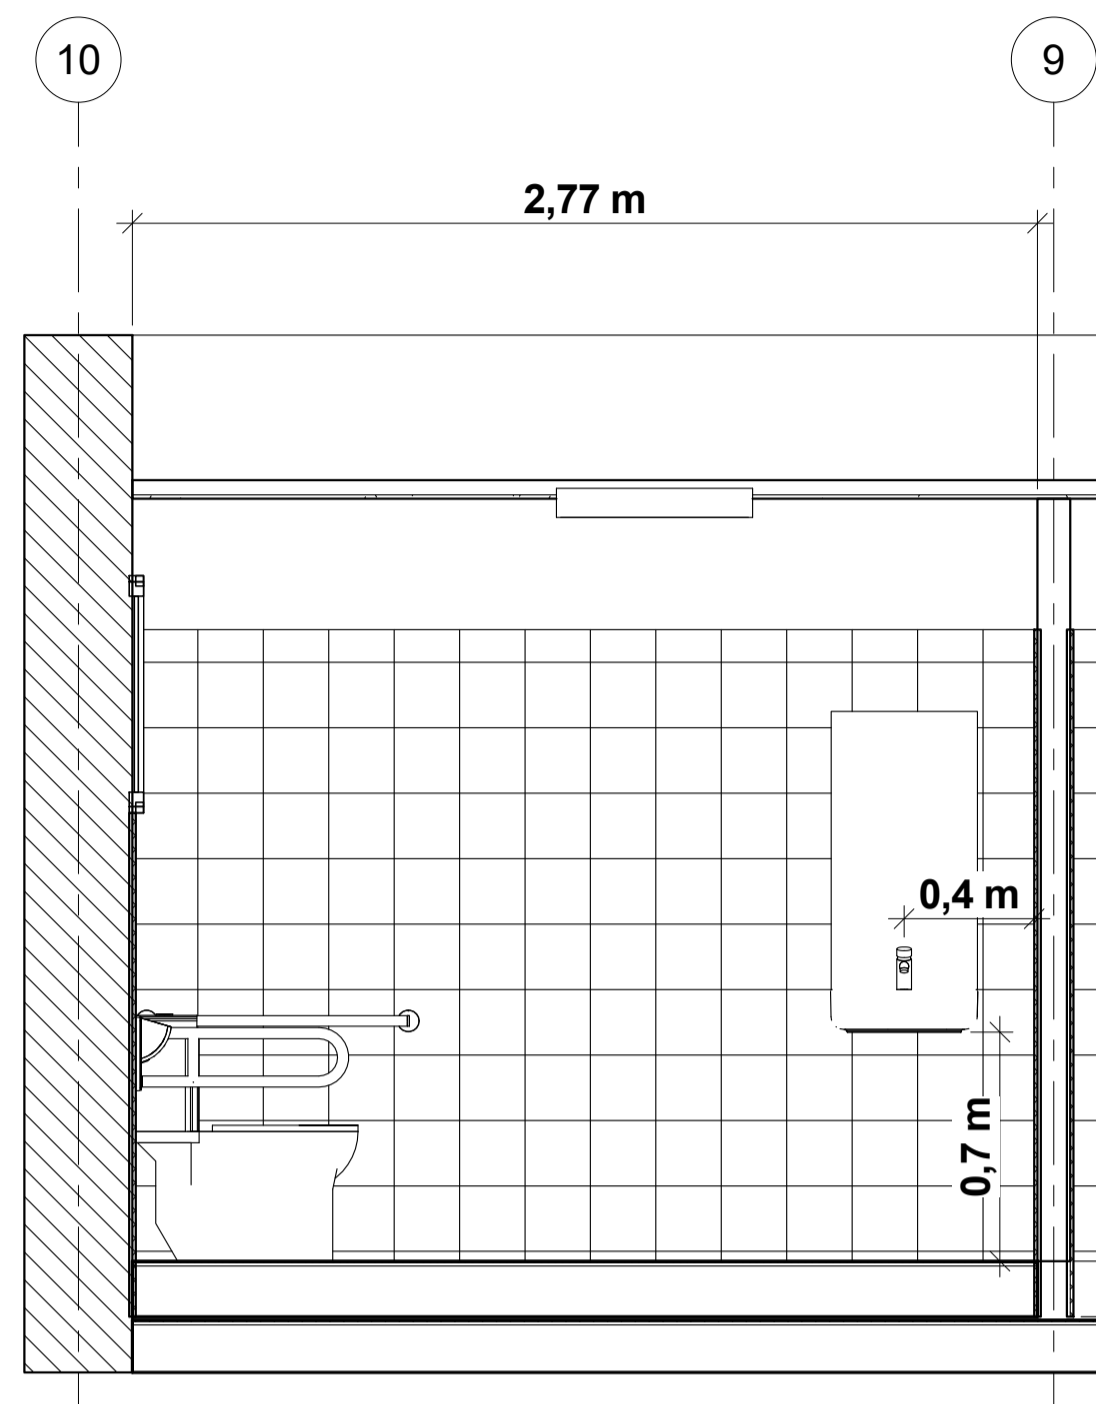


2 C'1 Longitudinal Baño Universal
1:20

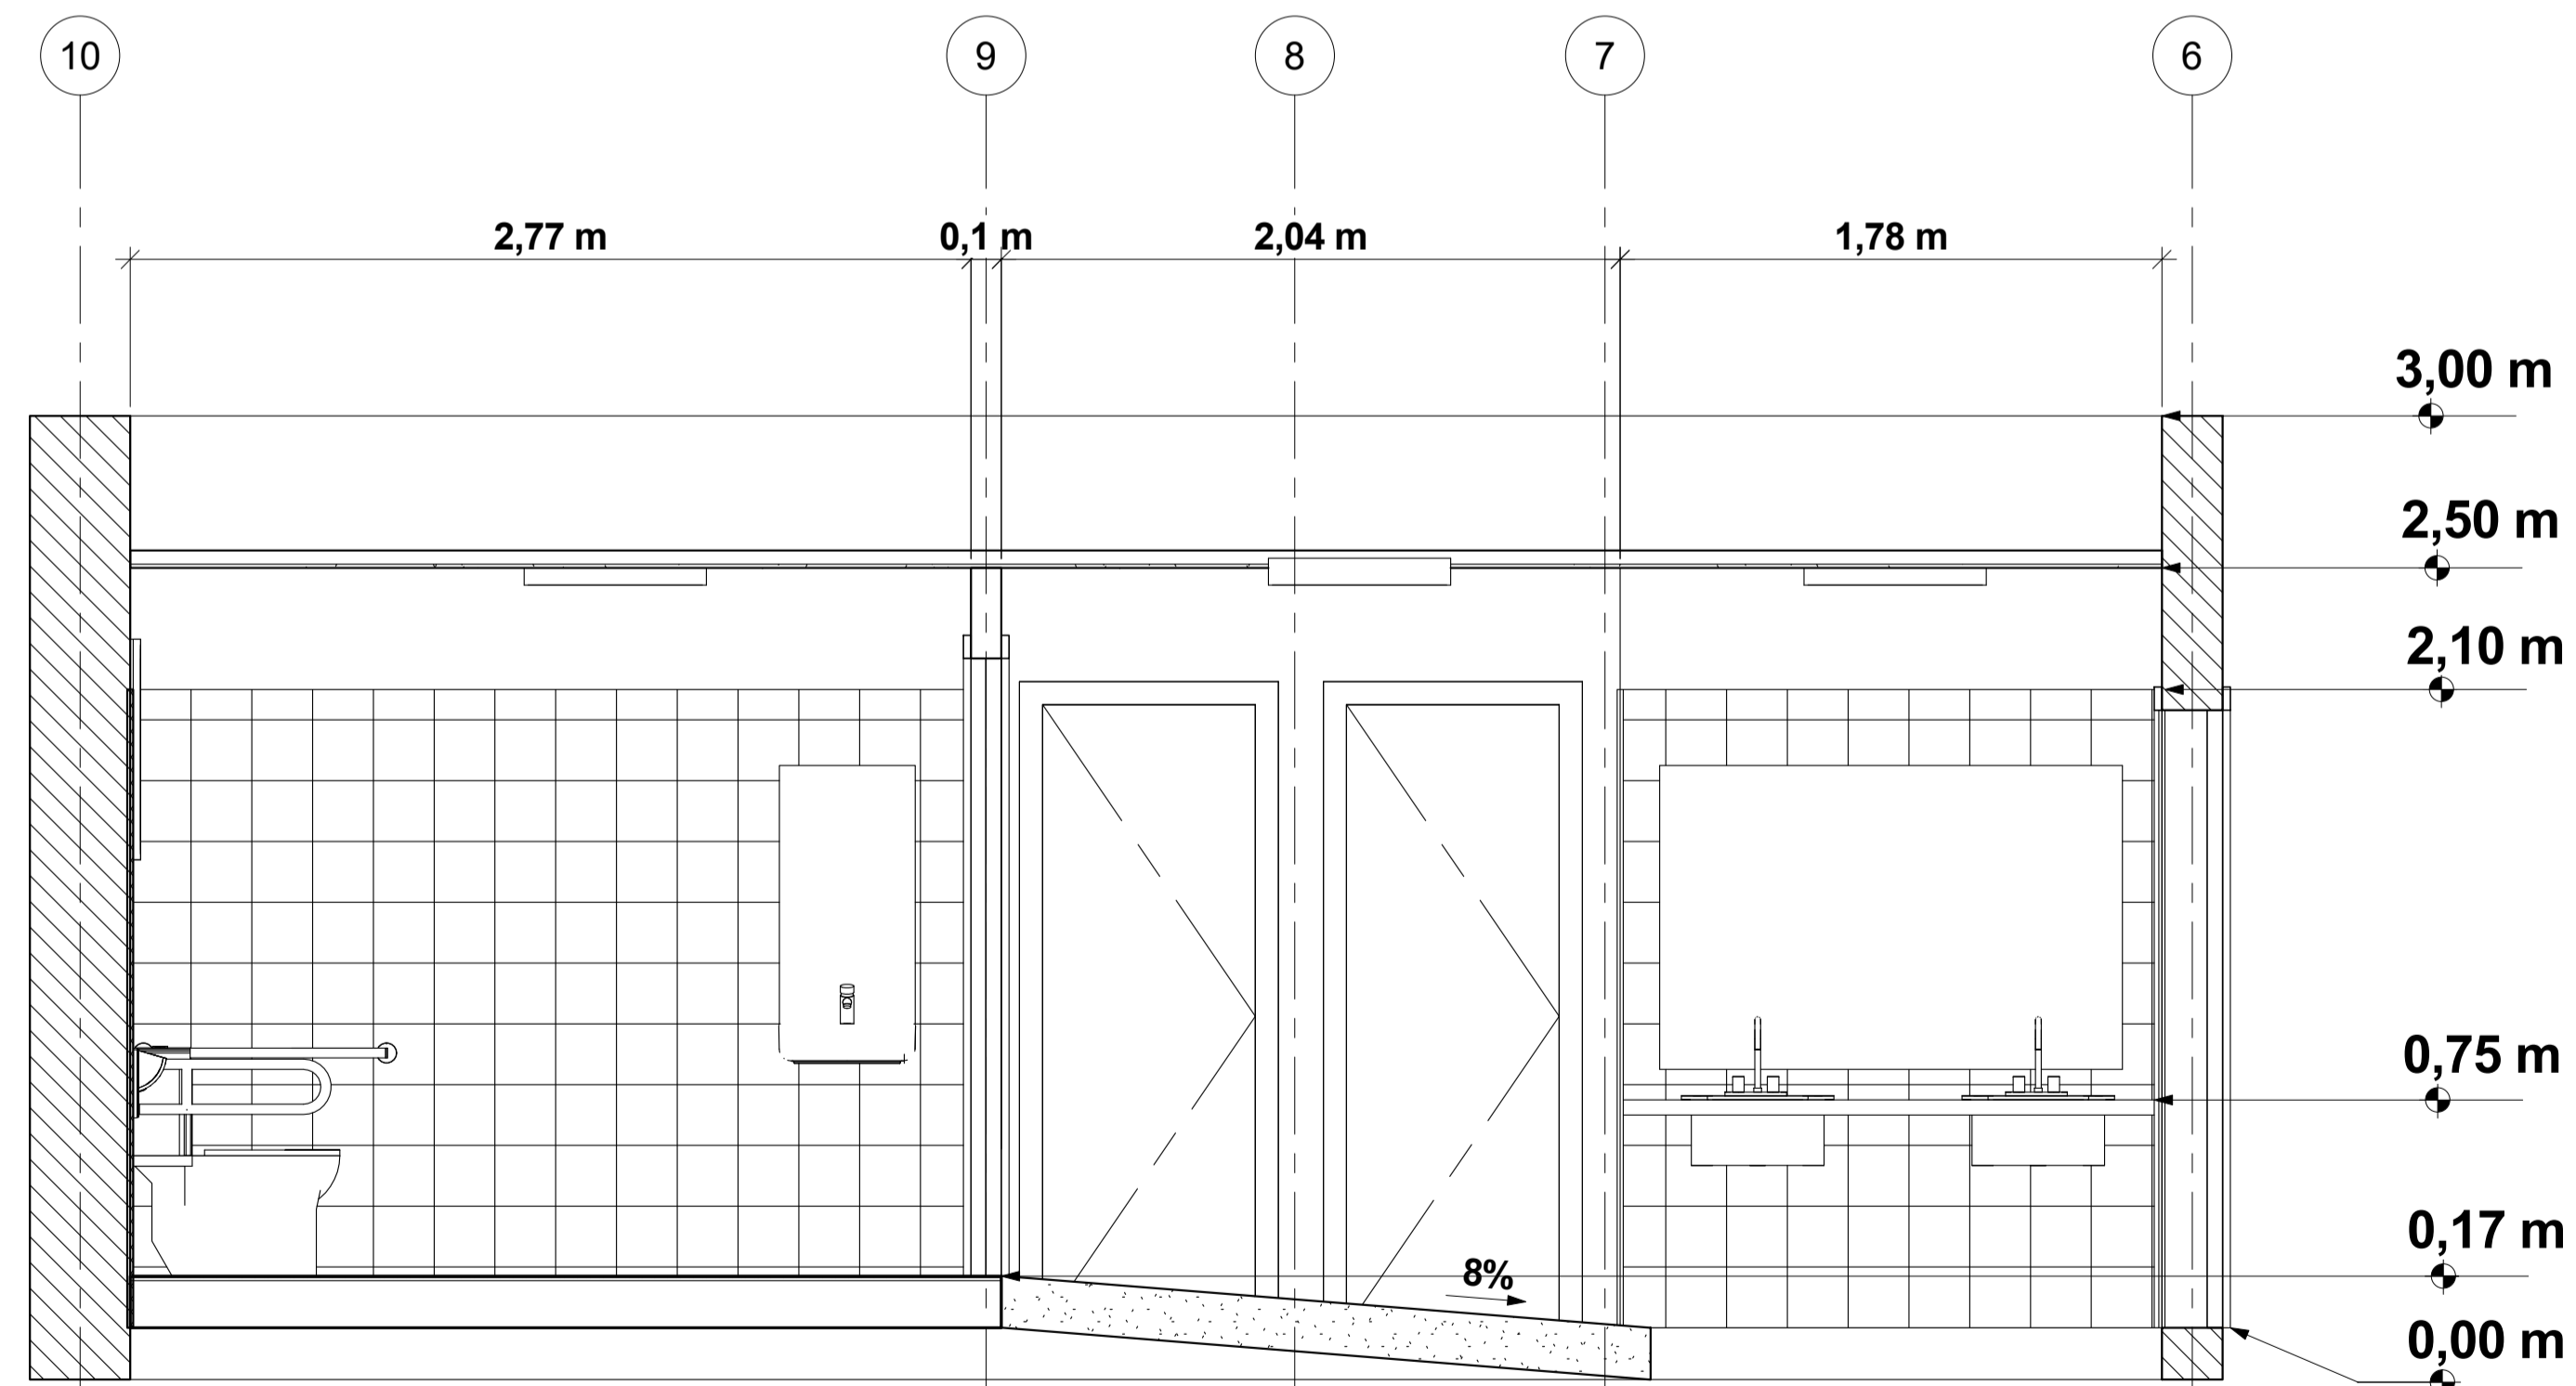

3 C' Longitudinal Baño Accesibilidad Universal
1:20

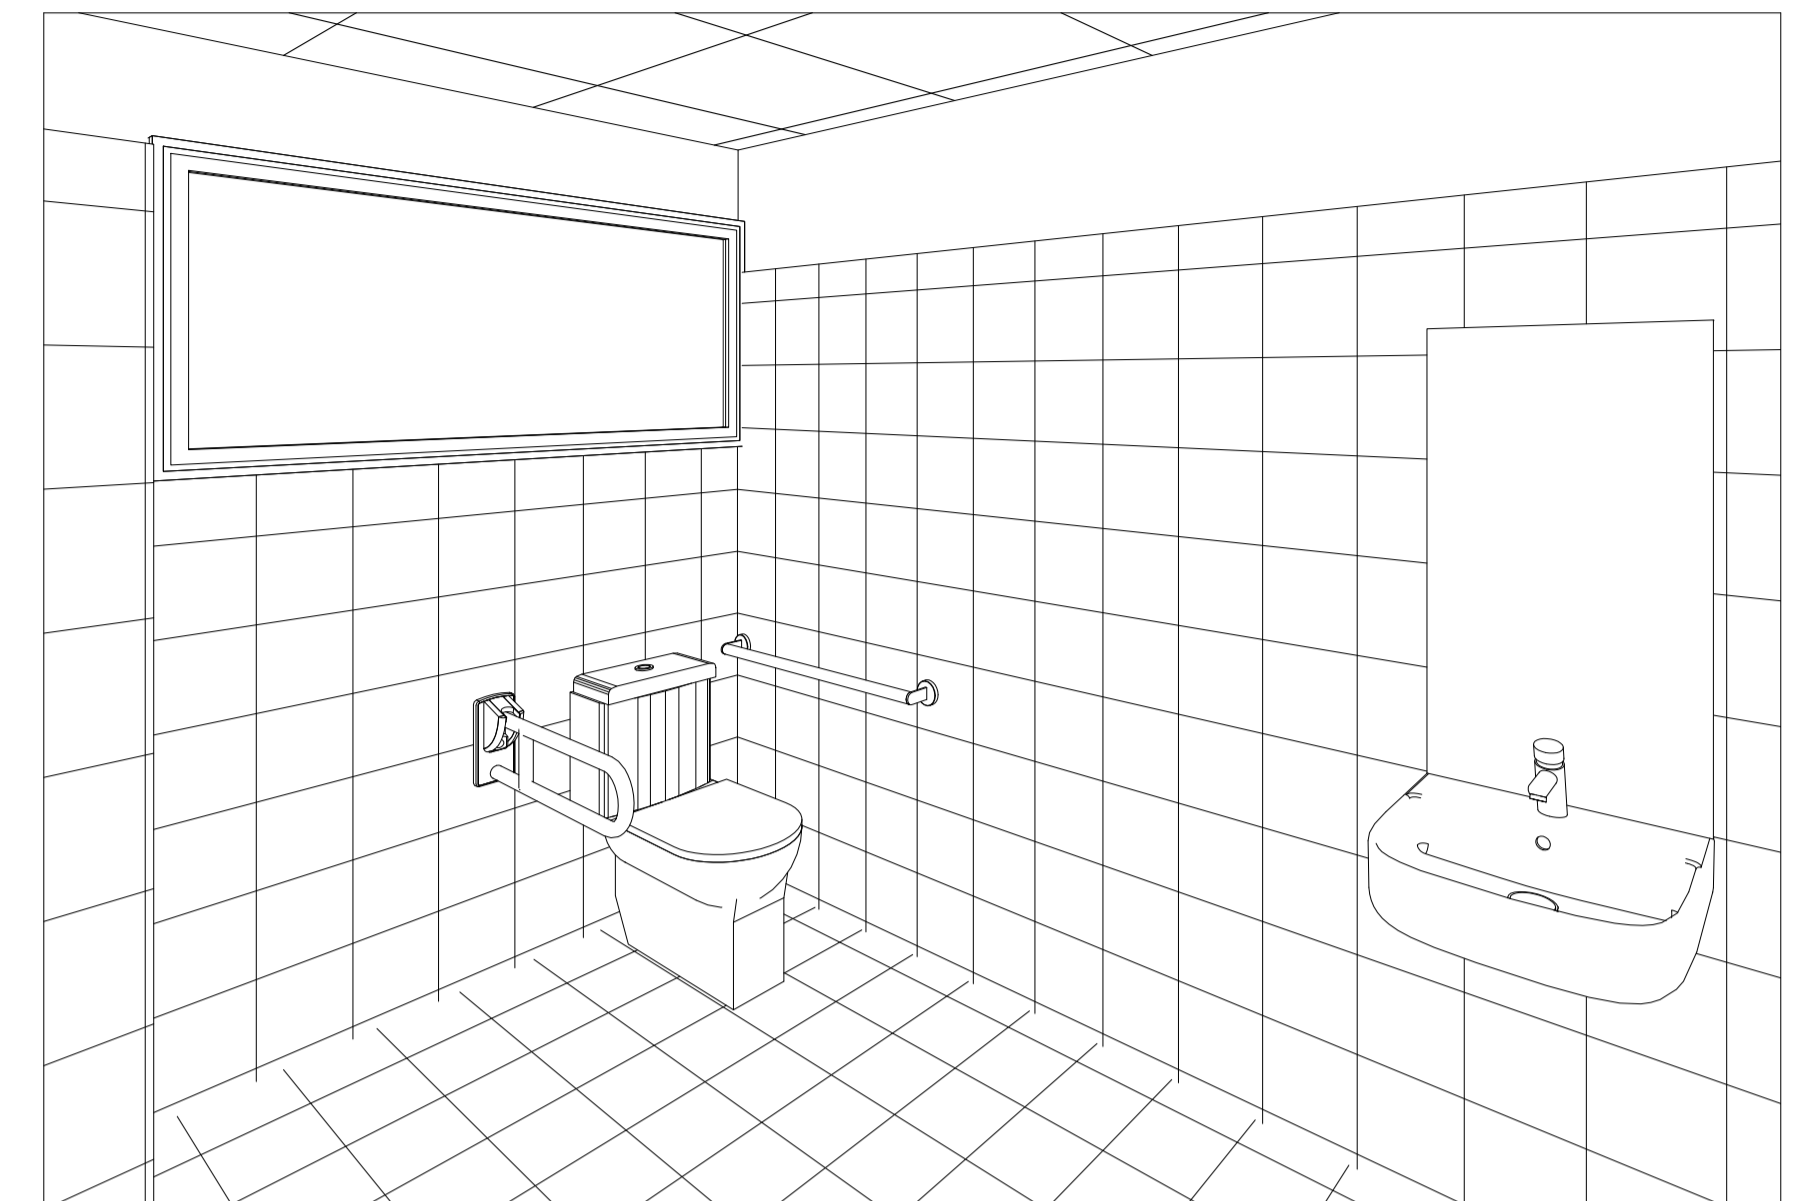

4 Vista baño accesibilidad universal

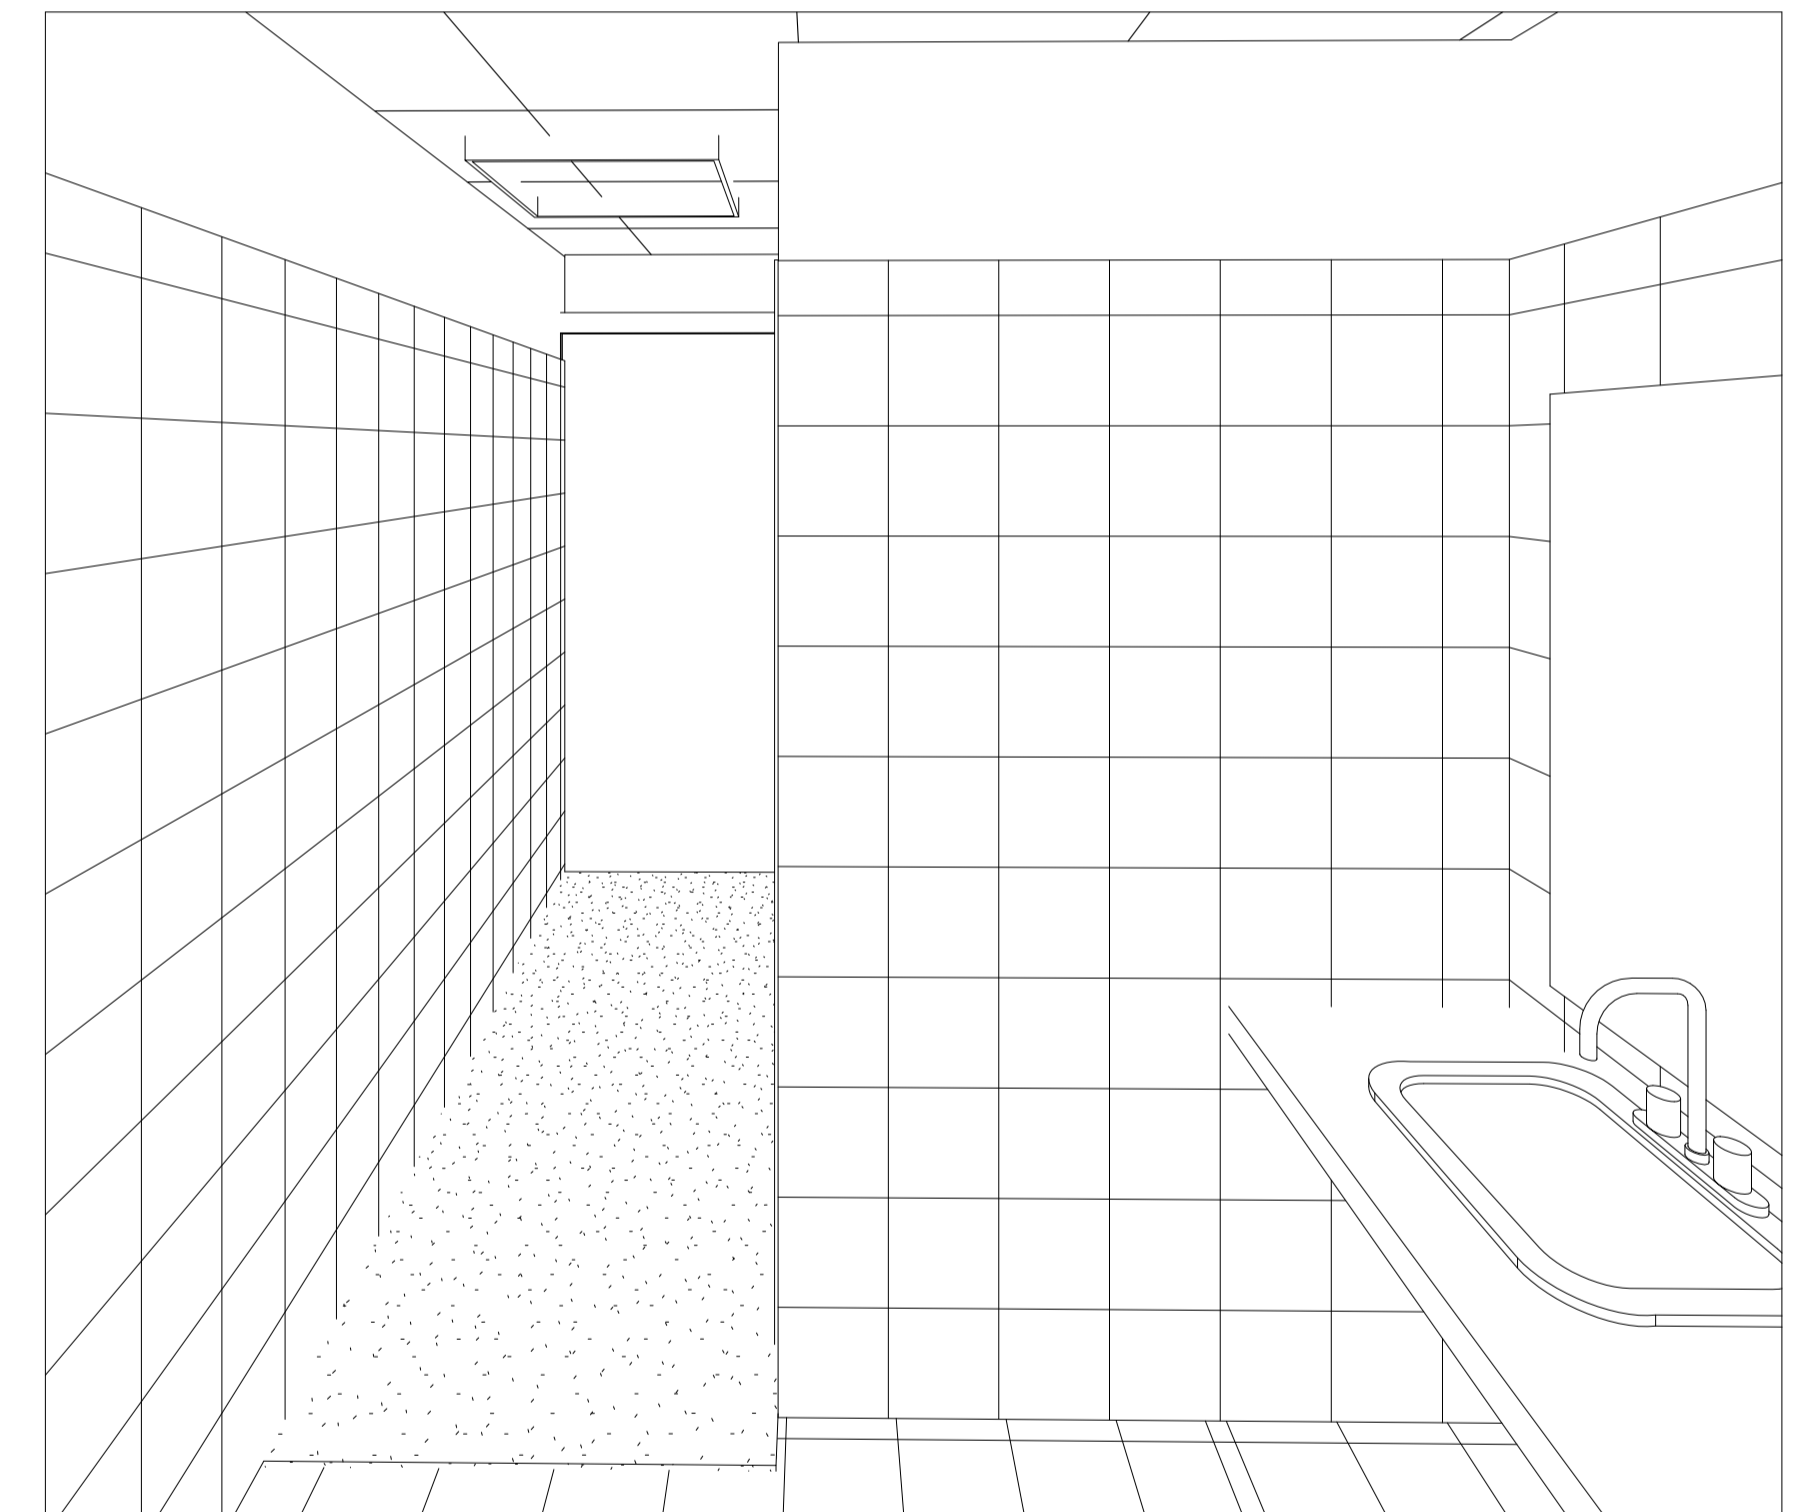

5 Vista rampa acceso baño accesibilidad universal

BANCO CENTRAL DE CHILE				 NORTE 	
PROYECTO REMODELACIÓN BAÑOS AGUSTINAS PISO 4				PLANO DE UBICACION	
CONTENIDO DETALLE BAÑO ACCESIBILIDAD UNIVERSAL AGUSTINAS PISO 4					
DEPENDENCIA BAÑO CENTRAL DE CHILE					
DIRECCION AGUSTINAS 1180, SANTIAGO CENTRO					
PROPIETARIO BANCO CENTRAL DE CHILE RUT: 97.029.000-1	APROBADO Approver	C. COSTO	FECHA 09/06/20	Version	PLANO A006
		ESCALA 1 : 20			