



ELEVACION A-A

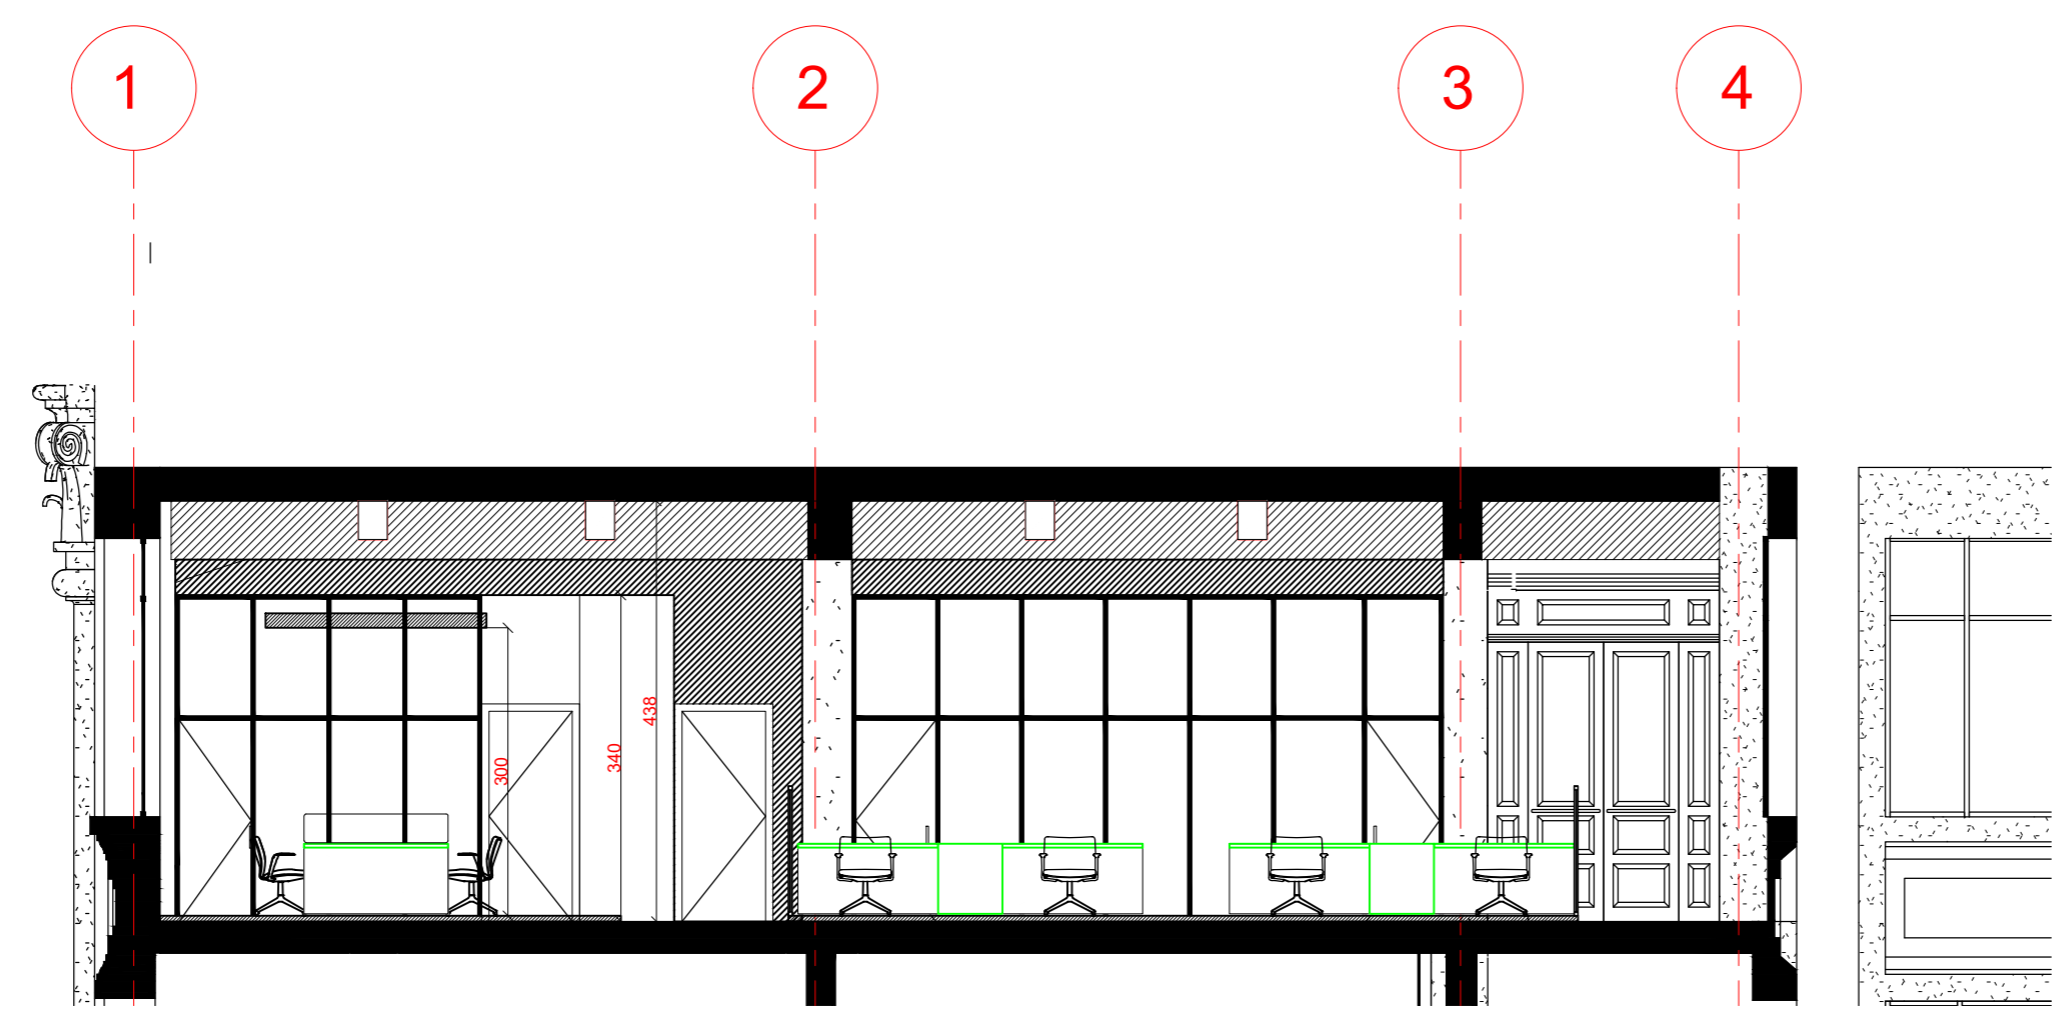

ELEVACION B-B

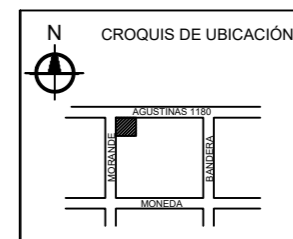

VERSION:		
FECHA:		
BANCO CENTRAL DE CHILE		
MESAS DE DINERO ELEVACIONES		
CALLE AGUSTINAS 1180	LÁMINA: ARD-105	FECHA:
COMUNA: SANTIAGO	ESCALA:	PROY:
Nombre archivo:	APROBADO:	
REALIZADO POR:		
BANCO CENTRAL DE CHILE PROPIETARIO R.U.T.: 97.029.009-1		