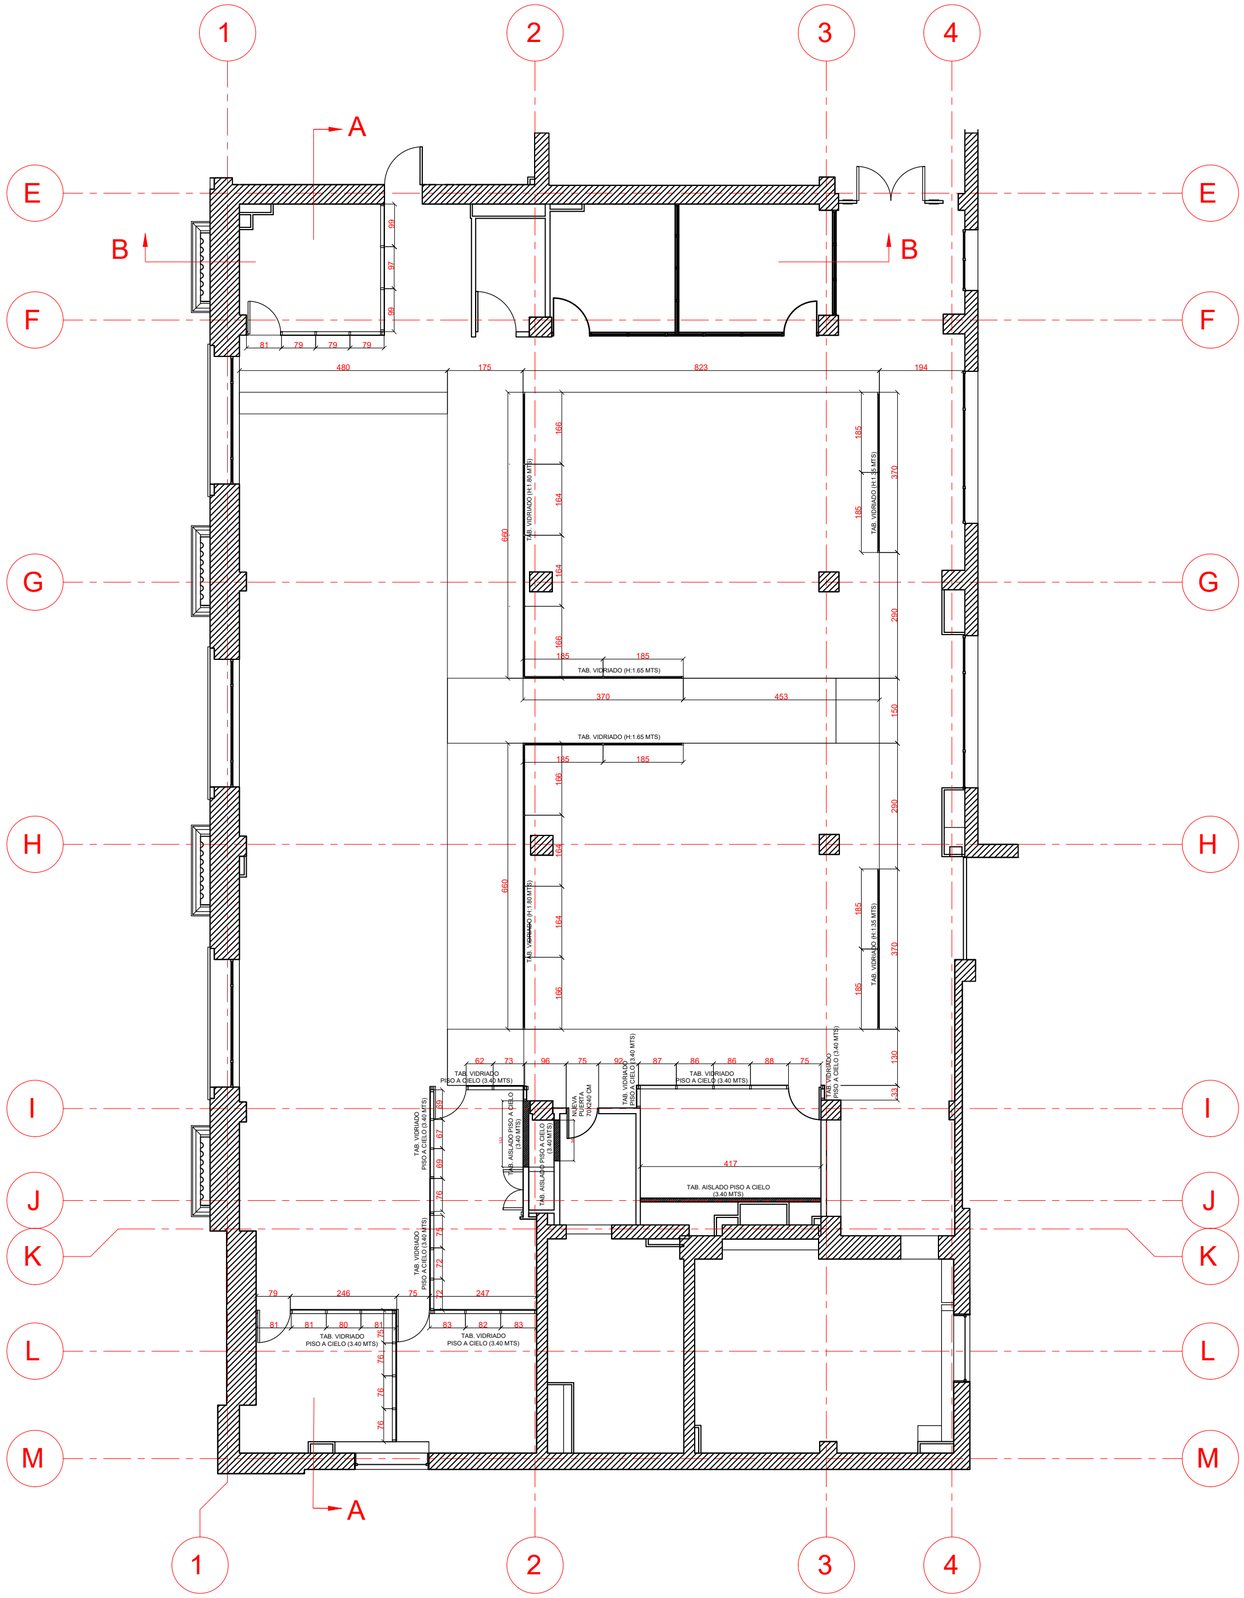

VERSIÓN:	
FECHA:	

BANCO CENTRAL DE CHILE

N

CROQUIS DE UBICACIÓN

AGUSTINAS 1180 · MORANDE · MONEDA

EDIFICIO:	
PISO:	
FECHA:	

MESAS DE DINERO

PLANTA DE CONSTRUCCION

CALLE: AGUSTINAS 1180	LÁMINA: ARQ-102	
COMUNA: SANTIAGO	ESCALA:	FECHA:
	PROY.:	APROBO:
Nombre archivo:	REALIZADO POR:	

BANCO CENTRAL DE CHILE
PROPIETARIO
R.U.T.: 97.029.000-1